
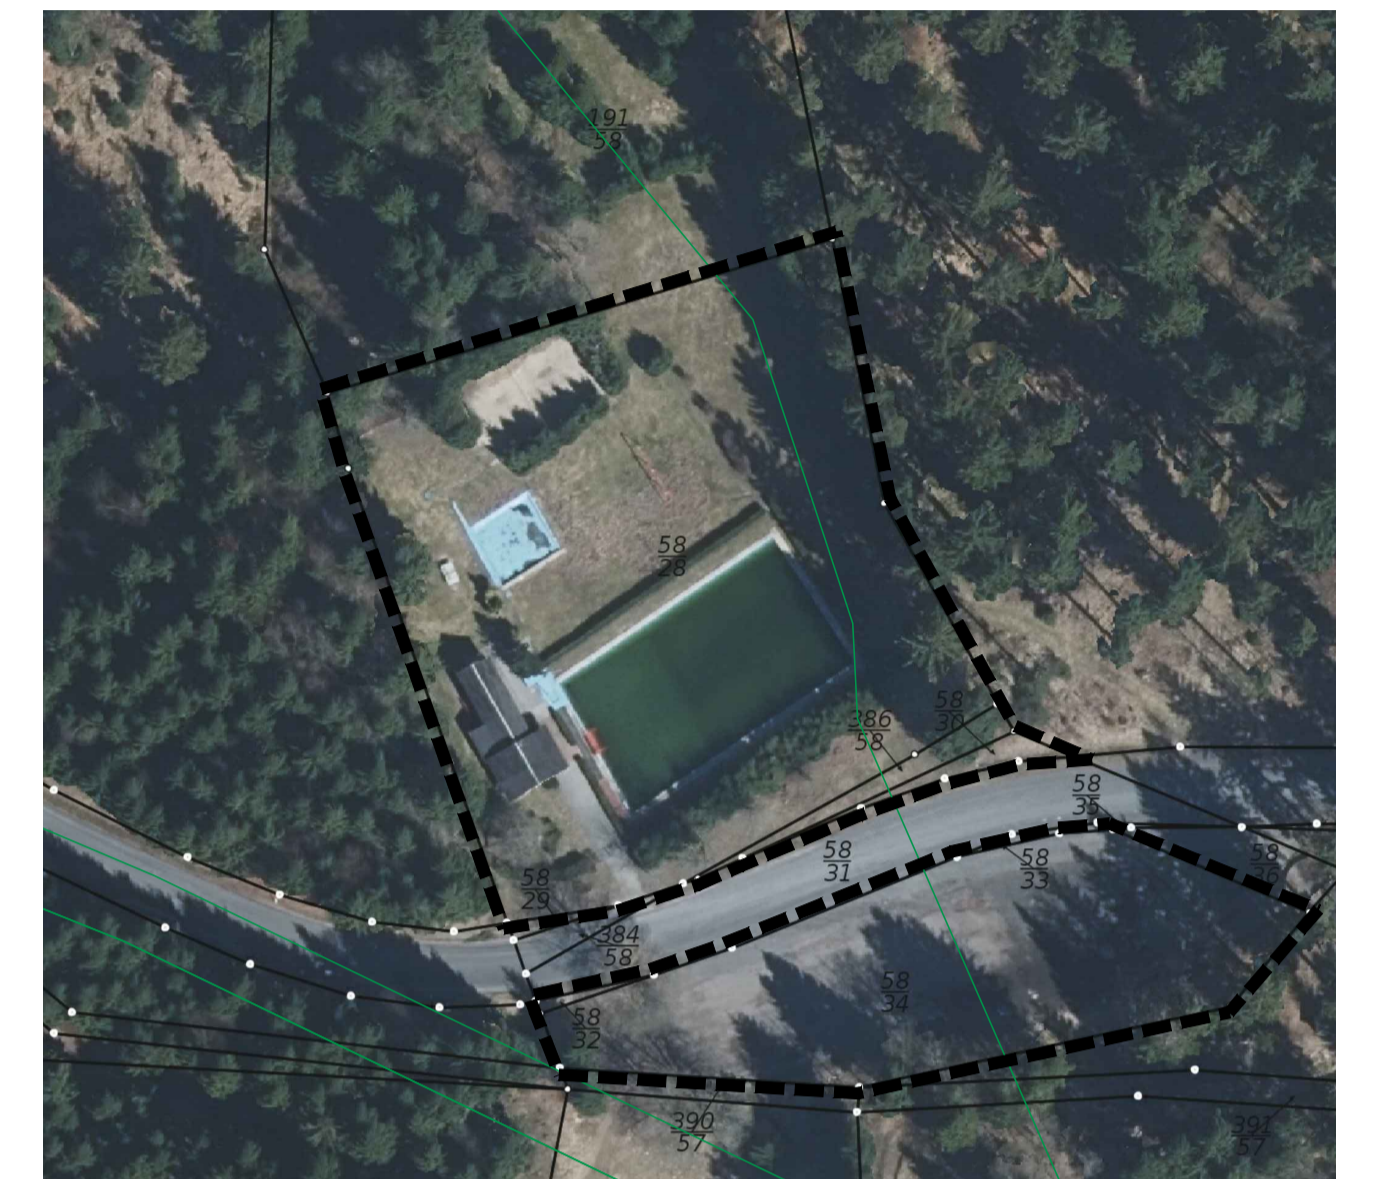


Vorhabenbezogener Bebauungsplan Nr. 27 der Stadt Ilmenau "Naturcamp Lenkgrund Frauenwald"

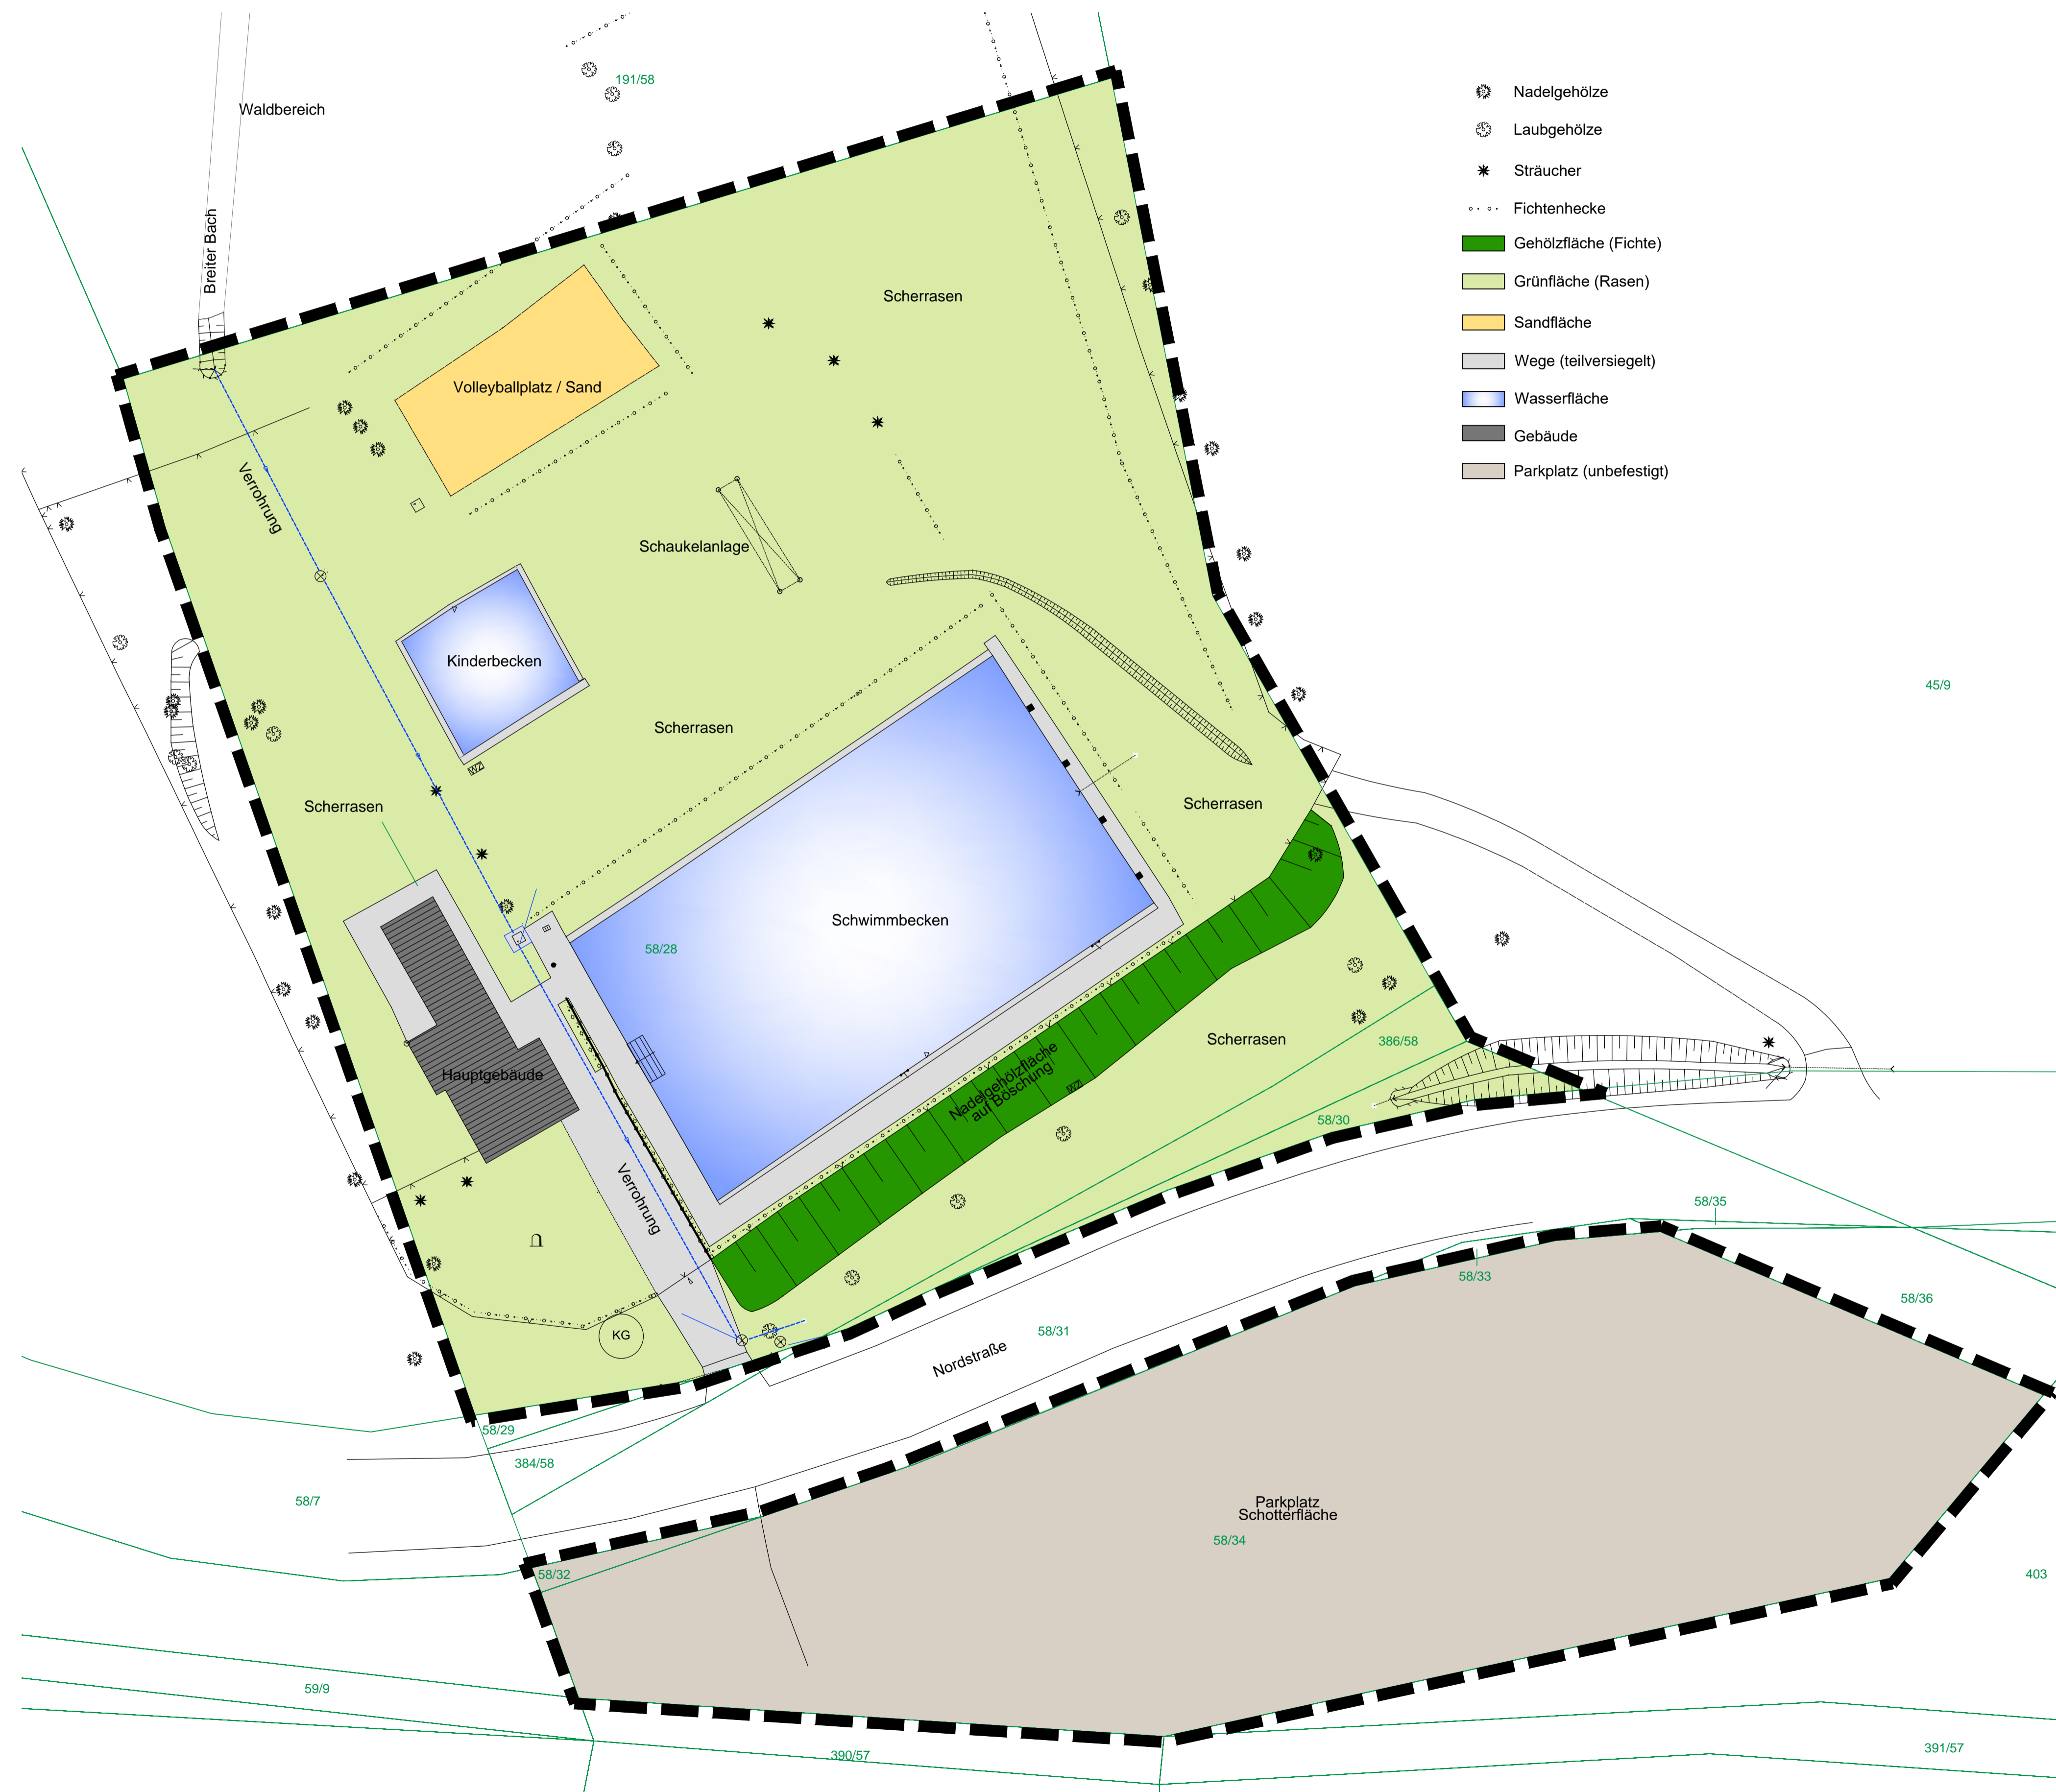

M 1:1000

Vorhabenbezogener Bebauungsplan Nr. 27 der Stadt Ilmenau "Naturcamp Lenkgrund Frauenwald"

Bestandsplan zum Grünordnungsplan
Satzung

M 1:250
01.09.2023

Bauprojekt Ilmenau
PlanungsGmbH
Ludwig-Jahn-Straße 6b
98693 Ilmenau
Tel.: 03677/6445-0, Fax: 03677/6445-44
info@bauprojekt-ilmenau.de

